

KISVARSÁNY KÖZSÉG TELEPÜLÉSRENDEZÉSI TERV MÓDOSÍTÁS


Településszerkezeti terv - Fedvényterv

1. Beavatkozási pont

M=1:10 000



1.

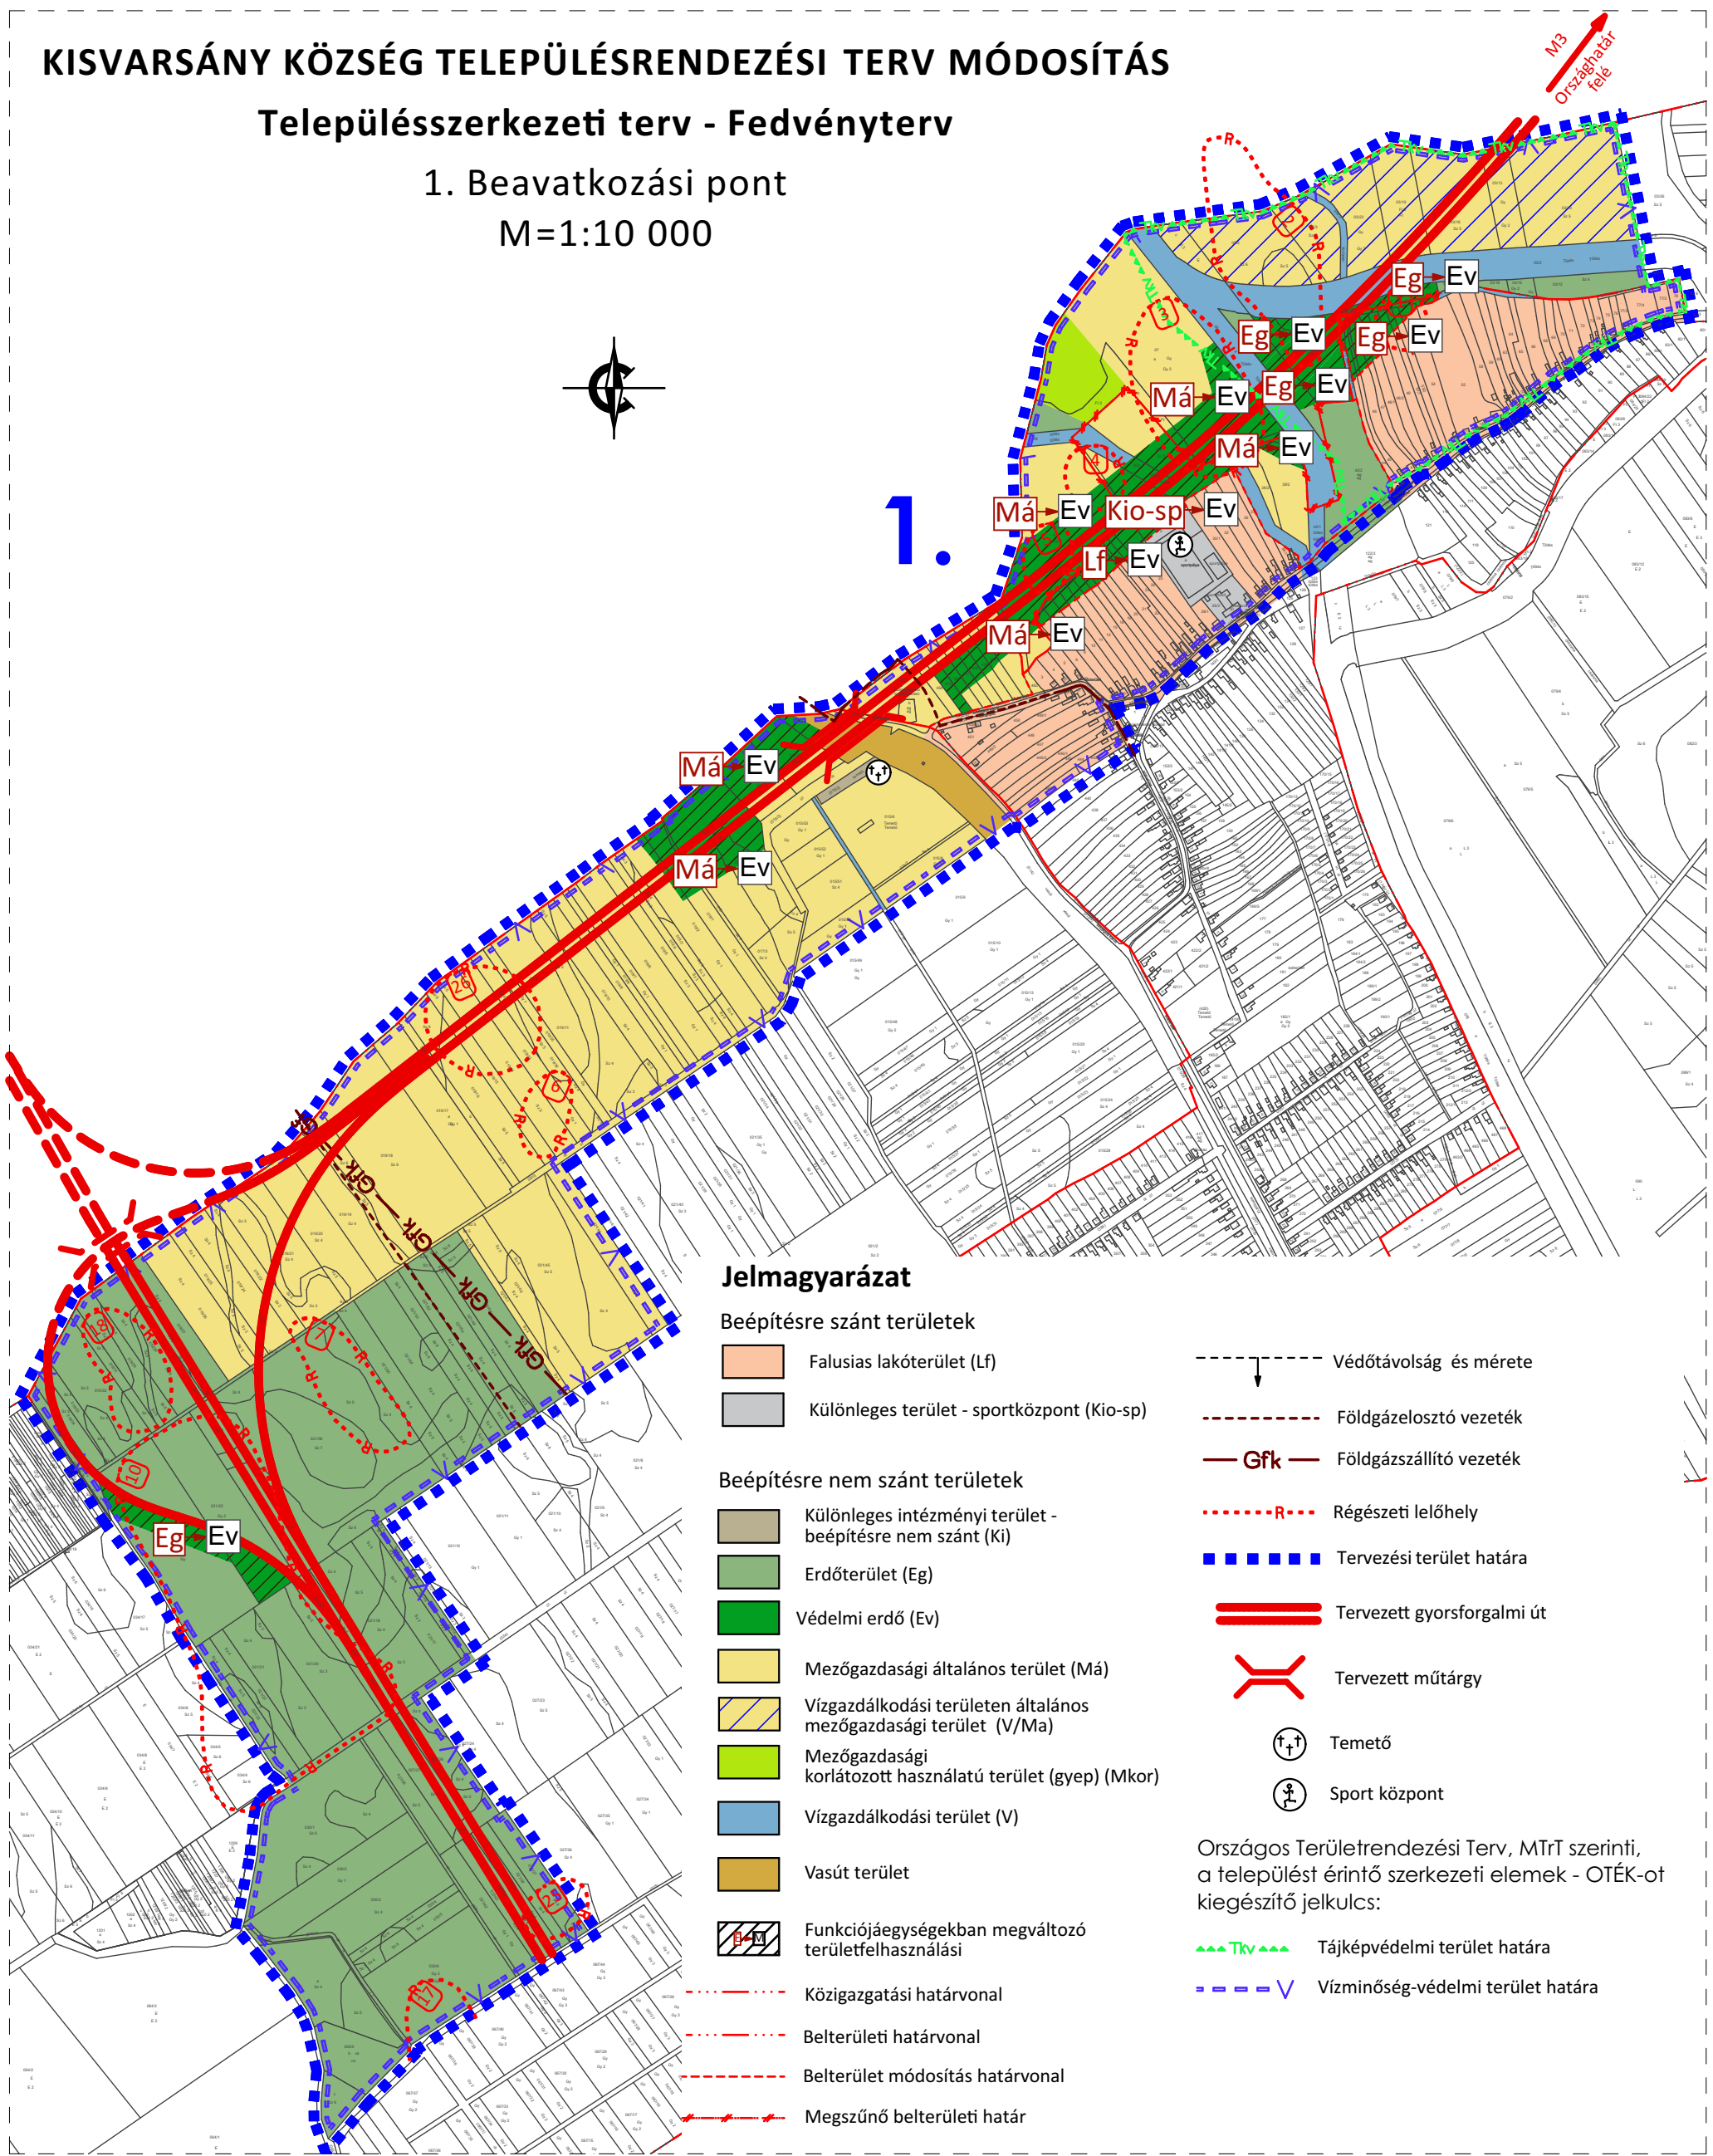

Jelmagyarázat

Beépítésre szánt területek

- Falusias lakóterület (Lf)
- Különleges terület - sportközpont (Kio-sp)

Beépítésre nem szánt területek

- Különleges intézményi terület - beépítésre nem szánt (Ki)
- Erdőterület (Eg)
- Védelmi erdő (Ev)
- Mezőgazdasági általános terület (Má)
- Vízgazdálkodási területen általános mezőgazdasági terület (V/Ma)
- Mezőgazdasági korlátozott használatú terület (gyep) (Mkor)
- Vízgazdálkodási terület (V)
- Vasút terület
- Funkciójáegységekban megváltozó területfelhasználási

- Közigazgatási határvonal
- Belterületi határvonal
- Belterület módosítás határvonal
- Megszűnő belterületi határ

Védőtávolság és mérete

Földgázelosztó vezeték

Gfk Földgázszállító vezeték

Régészeti lelőhely

Tervezési terület határa

Tervezett gyorsforgalmi út

Tervezett műtárgy

Temető

Sport központ

Országos Területrendezési Terv, MTRt szerinti, a települést érintő szerkezeti elemek - OTÉK-ot kiegészítő jelkulcs:

Tjkp Tájékvédelmi terület határa

V Vízminőség-védelmi terület határa

Módosított terv részlete!



Urban Linea
Tervező, Szolgáltató Kft.
H-4405 Nyíregyháza, Pityang u. 10.
Tel.: 06-20/437-2146.
em@il: labbanca@gmail.com

MEGRENDŐ: KISVARSÁNY KÖZSÉG ÖNKORMÁNYZATA
H-4811 Kisvarsány, Dózsa György út 49.

TELEPÜLÉS, IGAZGATÁSI TERÜLET MEGNEVEZÉSE:
KISVARSÁNY KÖZSÉG TELEPÜLÉSRENDEZÉSI TERVE

MUNKARÉSZ MEGNEVEZÉSE: TELEPÜLÉSSZERKEZETI TERV - FEDVÉNYTERV

TERVEZŐ MUNKATÁRS:
Ugochukwu Georgina

TERVEZŐ - TT-15-0378:
Labbáncz András

ÜGYVEZETŐ IGAZGATÓ:
Labbáncz András

MUNKASZÁM: T-07/2021

DÁTUM: 2022.10.hó

TERVFAJTA: szerkezeti terv

MÉRETARÁNY: M=1:10 000

RAJZSZÁM:

T-1