


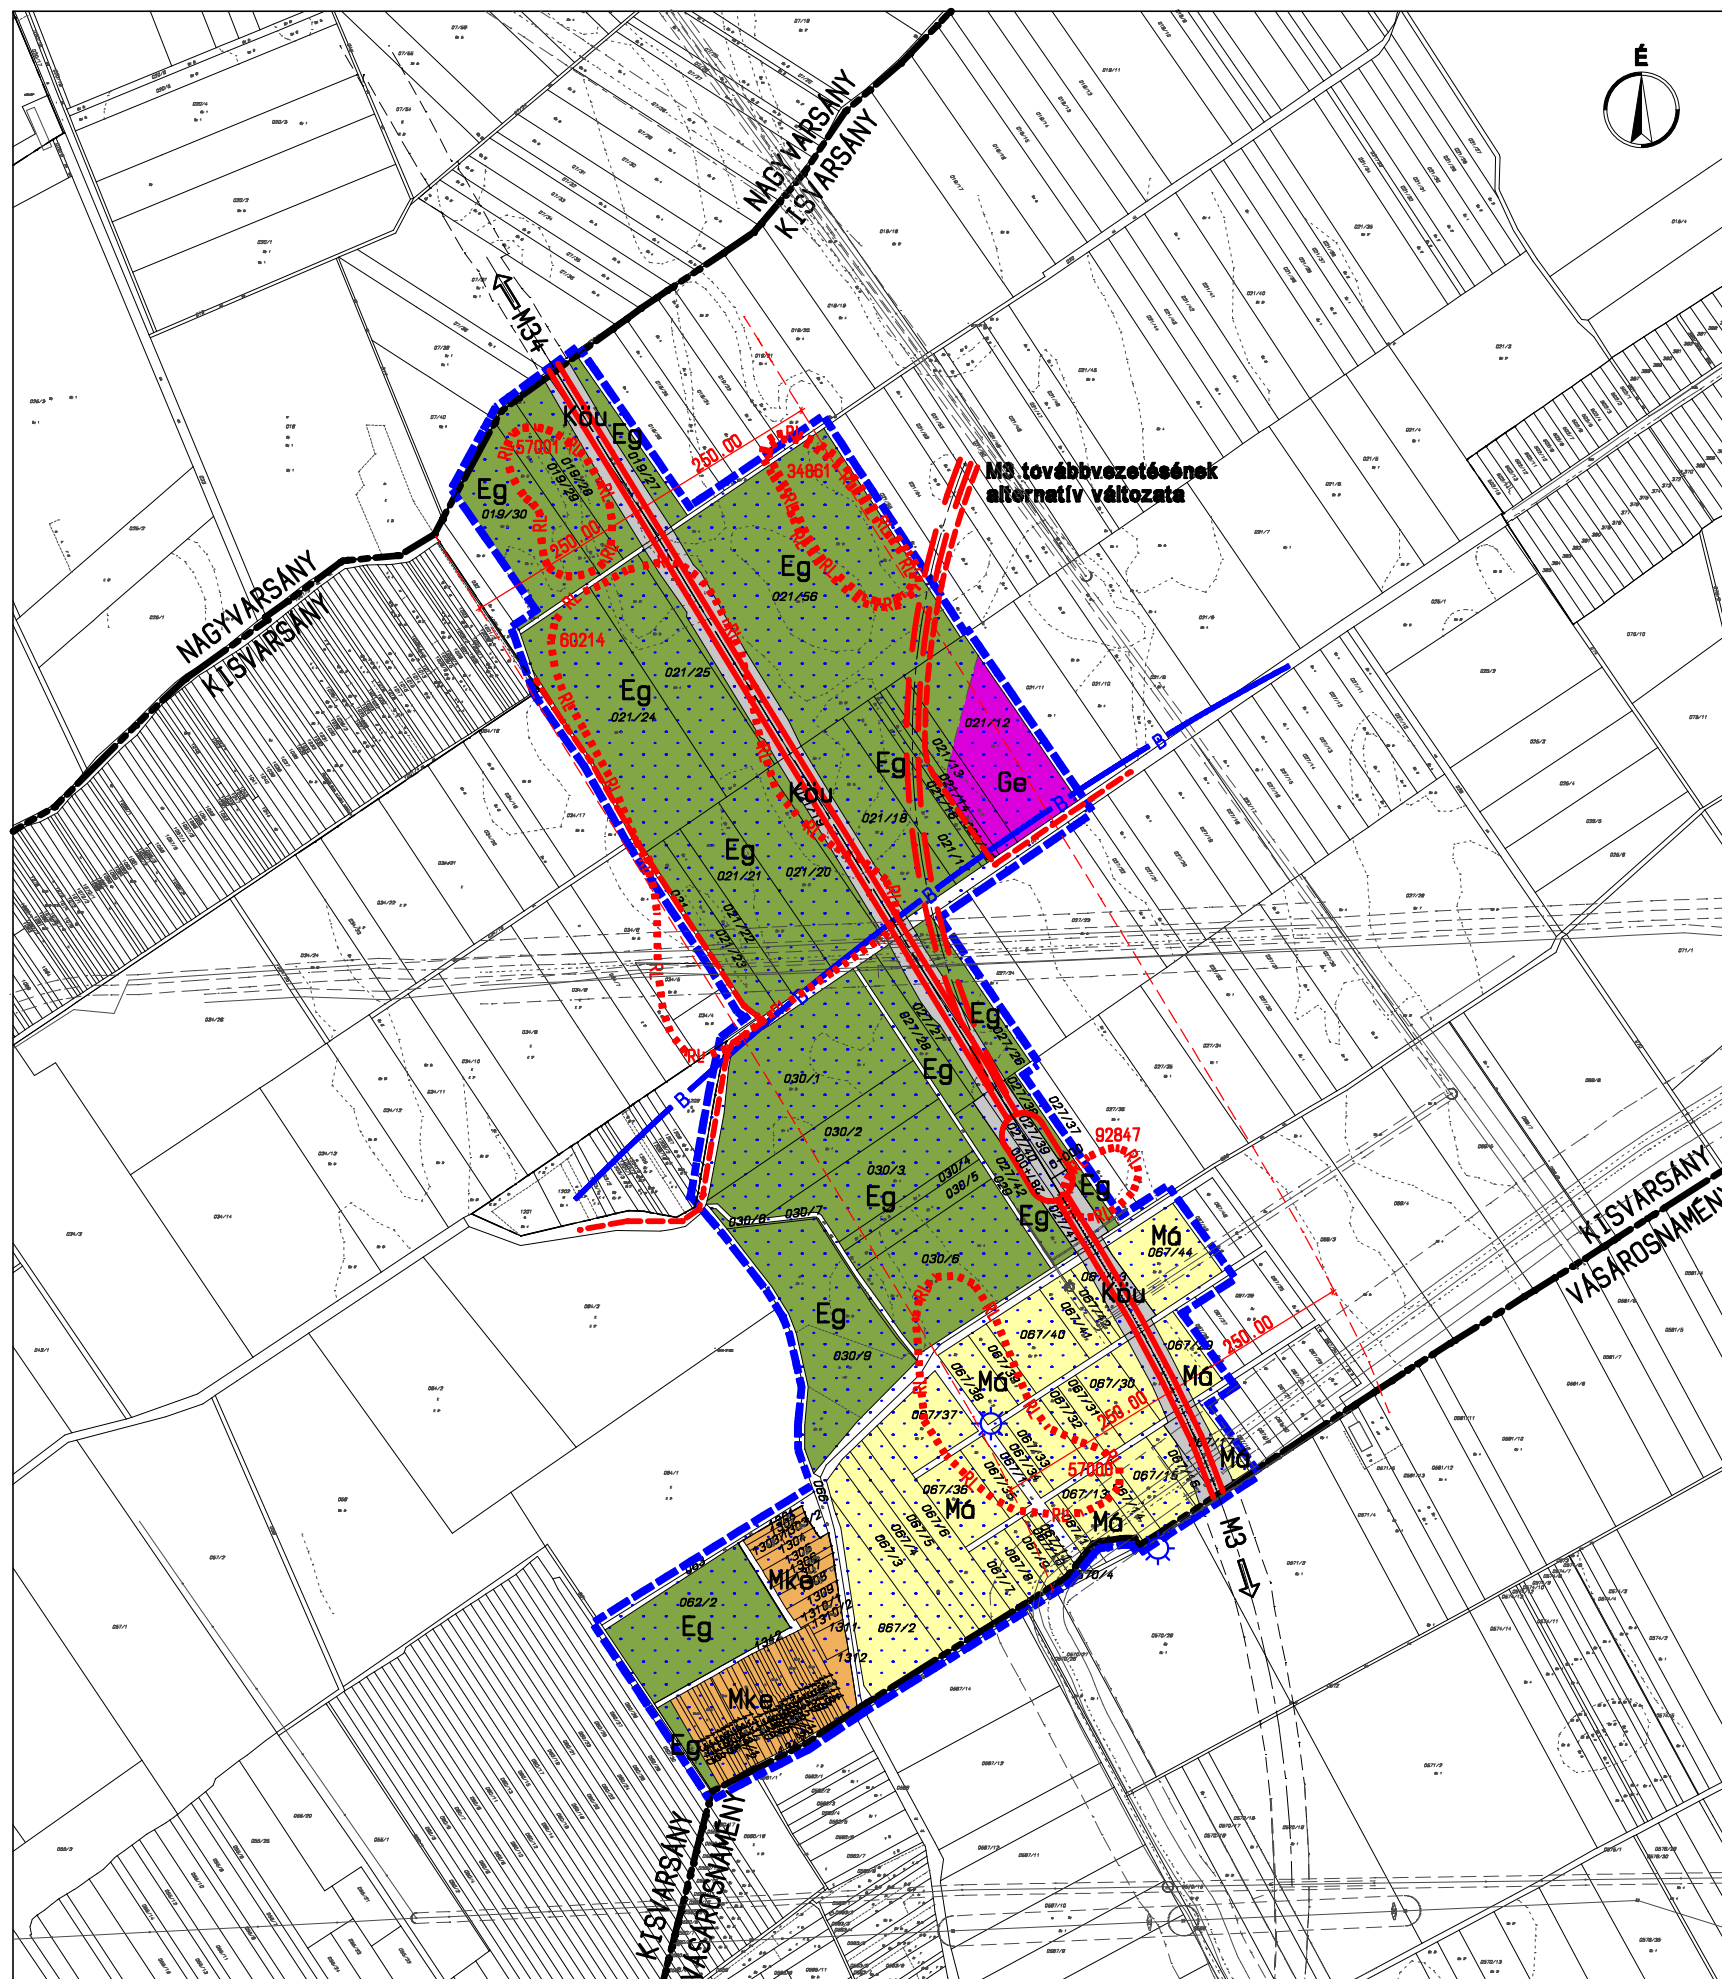

KISVARSÁNY KÖZSÉG TELEPÜLÉSSZERKEZETI TERV MÓDOSÍTÁS (FEDVÉNYTERV) M34 GYORSFORGALMI ÚT BEILLESZTÉSE

T-1M/2018

M=1:10000

2018. OKTÓBER

Kisvarsány Község Önkormányzata Képviselő-testületének
53/2018.(X.31.) sz. határozata
1. számú melléklet

JELMAGYARÁZAT

Tervezési terület határa

Közigazgatási határ

I. TERÜLTFELHASZNÁLÁSI MÓDOK

BEÉPÍTÉSRE SZÁNT TERÜLETEK

Ge Egyéb gazdasági terület

BEÉPÍTÉSRE NEM SZÁNT TERÜLETEK

Köu Közúti közlekedési terület

Eg Erdőterület

Má Általános mezőgazdasági terület

Mke Kertes mezőgazdasági terület

II. VÉDELEMMEL ÉS KORLATOZÁSSAL ÉRINTETT TERÜLETEK, EGYÉB ELEMELÉSE

- OROKSÉGVÉDELEM

RL Régészeti lelőhely határa

- KÖRNYEZETVÉDELEM

Országos vízminőségvédelmi terület övezet

Vízbazis védőidom, becsült "B" zóna határa

Kút (VÍZIG)

- EGYÉB

Védőtávolság határa

III. NYOMVONALAS ELEMELÉSE

OBJEKTUMOK ÁBRÁZOLÁSA

- KÖZÚTI KÖZLEKEDÉS

Tervezett gyorsforgalmi út

Fontosabb külterületi és mezőgazdasági feltároló út

Tervezett M3 - M34 csomópont

A.D.U. Építész Iroda Kft.

ARCHITECTURAL DESIGN AND URBAN PLANNING

1111 Budapest, Krusper u. 1/c. Tel: 06 1 209 73 30
info@aduepitesz.hu

Felelős tervező: dr. Gajdos István TT1 01-0072
okl. építész-mérnök
településtervező vezető tervező

Településtervezés: Körmendi Judit TT1 01-1377
okl. építész-mérnök
településtervező vezető tervező

Cs. Kelemen Ágnes TT1 01-0760
okl. építész-mérnök
településtervező vezető tervező

Zöldfelület, Illyés Zsuzsanna TK/1 01-5028
környezetvédelem okl. táj-és kertépítész vezető tervező

tájrendezés: Mészáros Szilvia
okl. tájépítész-mérnök
Gáál Kinga
okl. tájépítész-mérnök

Közlekedéstervezés: Hantos Gyula Tk0 01-14265
okl. építőmérnök vezető tervező

Készült az állami alapadatok felhasználásával