

Kisvarsány Község Önkormányzat
51/2022 (XI.22.) határozata

**A településrendezési eszközök módosításának végső szakmai véleményezési szakaszának
elfogadásáról.**

A képviselő testület megállapítja, hogy az épített környezet alakításáról és védelméről szóló 1997. évi LXXVIII. tv., a településfejlesztési koncepcióról, az integrált településfejlesztési stratégiáról és a településrendezési eszközökről, valamint egyes településrendezési sajátos jogintézményekről szóló 314/2012. (XI. 8.) Korm. rendeletben foglaltak szerinti tárgyalásos eljárás elindítását kezdeményezte és az lefolytatásra került.


A Képviselő-testület a Szabolcs-Szatmár-Bereg Megyei Kormányhivatal Állami Főépítész Iroda által kiadott záró szakmai véleményt, valamint az arra adott tervezői válasz figyelembevétele alapján készített tervi javítást elfogadja.

Az átvezetett korrekcióval (úgy mint parti sáv jelölése a szabályozási tervlapon) ellátott tervdokumentációt elfogadja.

A Képviselő-testület a Rendelet 40.§ szerinti végső szakmai véleményezési szakaszt lezártak tekinti.



.....
polgármester

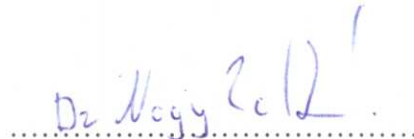

.....
aljegyző

Kisvarsány Község településszerkezeti tervének és szerkezeti terv leírásának módosításáról

A Képviselő-testület

1. A település közigazgatási területére készített módosított településszerkezeti tervet és a településszerkezeti terv leírásának módosítását az előterjesztés szerinti tartalommal megtárgyalta.
2. Az Urban Linea Tervező, Szolgáltató Kft. T-7/2021. munkaszámon készített T-1 rajzszámú módosított településszerkezeti fedvény tervét és a településszerkezeti terv leírásának módosítását a melléklet szerinti tartalommal elfogadja.


.....
polgármester




.....
aljegyző

a 11/2010 (III.25.) számú határozattal elfogadott, Kisvarsány Község Településszerkezeti tervének és a szerkezeti terv leírás módosításának jóváhagyásáról szóló 52/2022 (XI.22.) ökt. határozat melléklete

1.

A határozat kiegészül a IV. fejezettel az alábbiak szerint

IV. Fejezet


Településszerkezeti tervlap megállapítása

A 05/2002 tervszámú Sz-1 jelű településszerkezeti tervet a T-7/2021 munkaszámú T-1 jelű Településszerkezeti fedvény terv- tervezési területével módosítja.

1. Beavatkozási pont
M=1:10 000



1.

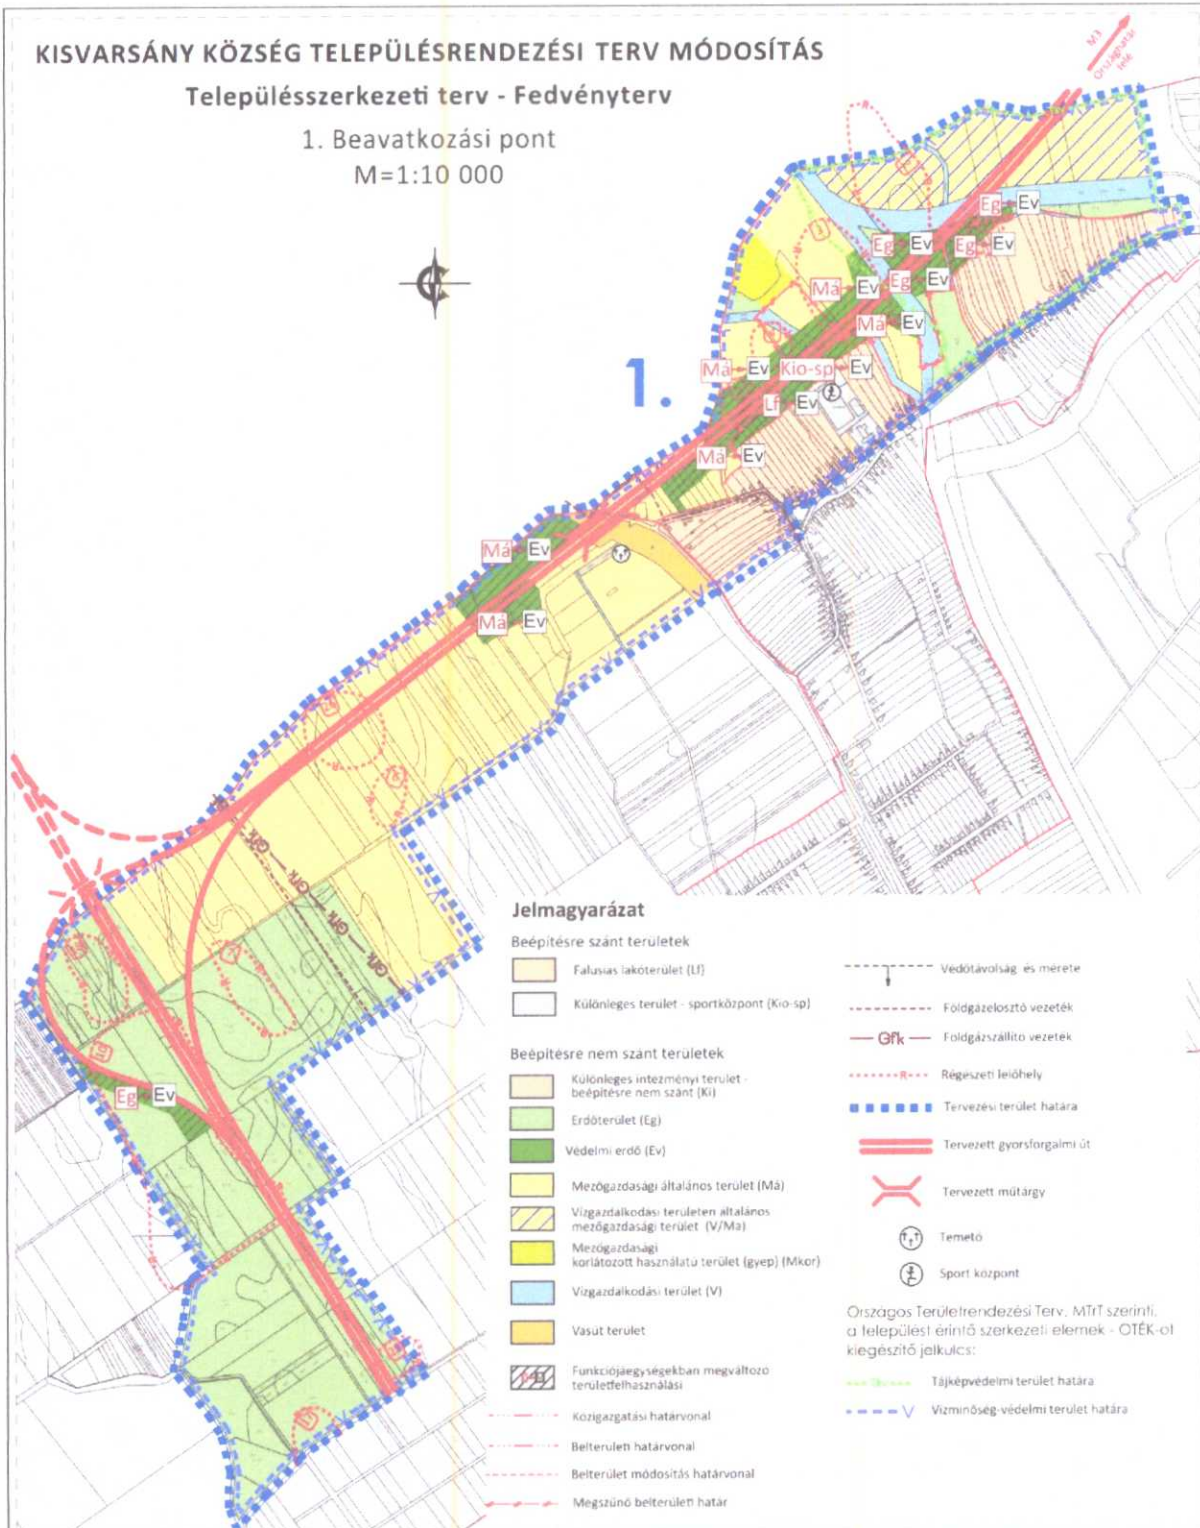

UL

Urban Linea
Tervező Szolgáltató Kft.
1135 Budapest, Magyarhíradó közp. 10. sz. ép.
7. em. Tel.: 23 43 17 21
www.urbanline.hu

MECHÉNYE I/O KISVARSÁNY KÖZSÉG ÖNKORMÁNYZATA H-4811 Kisvársány, Dózsa György út 49.		KÖLCSÖNÖZÉSI DOKUMENTUM 1-07/2021
TELEPÜLÉS-IGAZGATÓSÁG TERÜLETI MŰKÖZTÉSEI KISVARSÁNY KÖZSÉG TELEPÜLÉSSZERKEZÉSI TERVE		ELJÁRÁS 2021.10.10 TELEPÜLÉS SZERKEZÉSI TERV SZERKESZTŐ M=1:10 000
M. AKKREDIT. MŰHELYNEVEZÉS TELEPÜLÉSSZERKEZÉSI TERV - FÉDVENYTERV		RAJZTÍPUS T-1
TERVEZŐ MUNKÁSTÁRS Uzsáczkó Georgina	TERVEZŐ TITKÁRSÁG Lábancz Andras	JAVASZTÓ IGÁZGATÓ Lábancz Andras

T-1