


CSOMÓPONT M=1: 5000

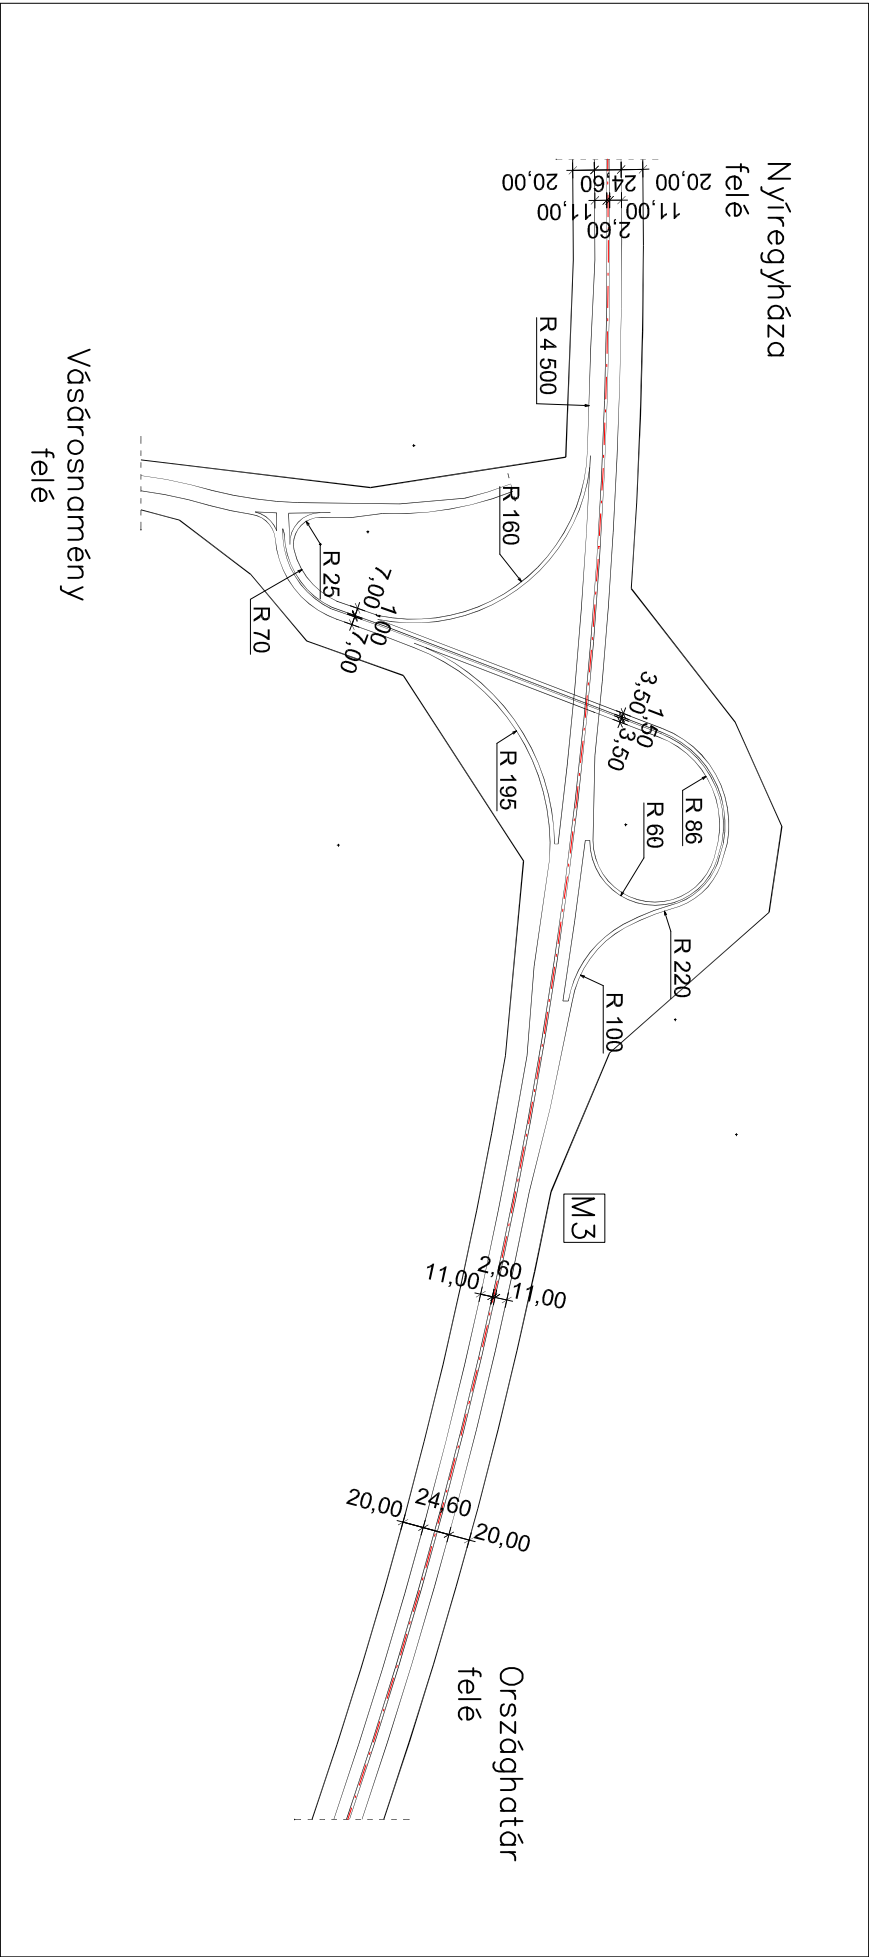

TERVEZŐ: P-PART Stúdió Kft		DÁTUM: 2010. február hó	
MEGELIZŐ: Nyíregyháza, Legyező u. 78/3		A munka megnevezése : Kislársány Keresztelvény	
TERVEZŐK: VERES ISTVÁN okl. építésztervező TT-1-16-97/22-2001/2006		Kislársány Község Polgármesteri Hivatal	
VÁSÁR KÁROLY okl. közlekedéstervező Rt. (P-110) 09-9-005		ADAM VERESS FERENC távfűtési mérnök TH-1-1-2081	
ANGYAL ANDRÁS okl. villamosmérnök EL-1-15-0403		PREFTER TAMÁS vízépítési mérnök TV-1-15-0225	
LEVA BELA környezeti mérnök 09-9-030		NAGYHALLI ATTILA településtervező közterületi tervező	
A rajz megnevezése: Csomópont II.		MÁRTON PÉTER okl. környezetmérnök Rt.-1-15-027/2012	
Lépték: 1:5000		Törzsszám: /2009.	
		Rajzsztám:	