2 x 2 forgalmi sávos autópálya mintakeresztszelvénye

M=1:100

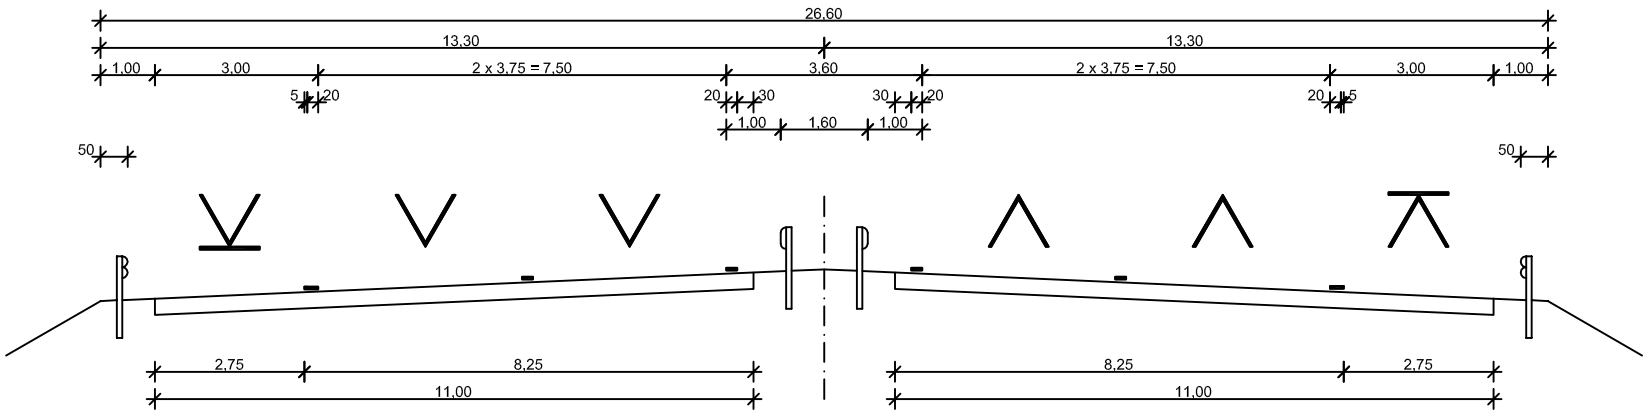

TERVEZŐ: P-ART Stúdió Kft Nyíregyháza,Legyező u. 78/3			DÁTUM: 2009. december hó
MEGBÍZÓ: Kisvarsány Község Polgármesteri Hivatal		A munka megnevezése : Kisvarsány Keresztszelvény	
TERVEZŐK: VERES ISTVÁN okl.építésznémök TT-1-15-0125/2001/2006	VASAS KÁROLY okl.közlekedésnémök K1d-1 (10) 09-0285	ÁDÁM VERESS FERENC távközlési mérnök TH-T-15-0091	NAGYHAJU ATTILA településeémérnök közreműködő tervező
ANGYAL ANDRÁS okl.villamosmérnök EV-1-15-0403	PFEFFER TAMÁS vízgazdálkodási mérnök TV-T-15-0224	LÉVAI BÉLA környezetvédelmi mérnök 09-0036	MÁRTON PÉTER okl. kertépítőmérnök K/1-15-0277/2012
A rajz megnevezése: Keresztszelvény		Lépték: 1:100	Törzsszám: /2009. Rajzszám: