


CSOMÓPONTOK I.

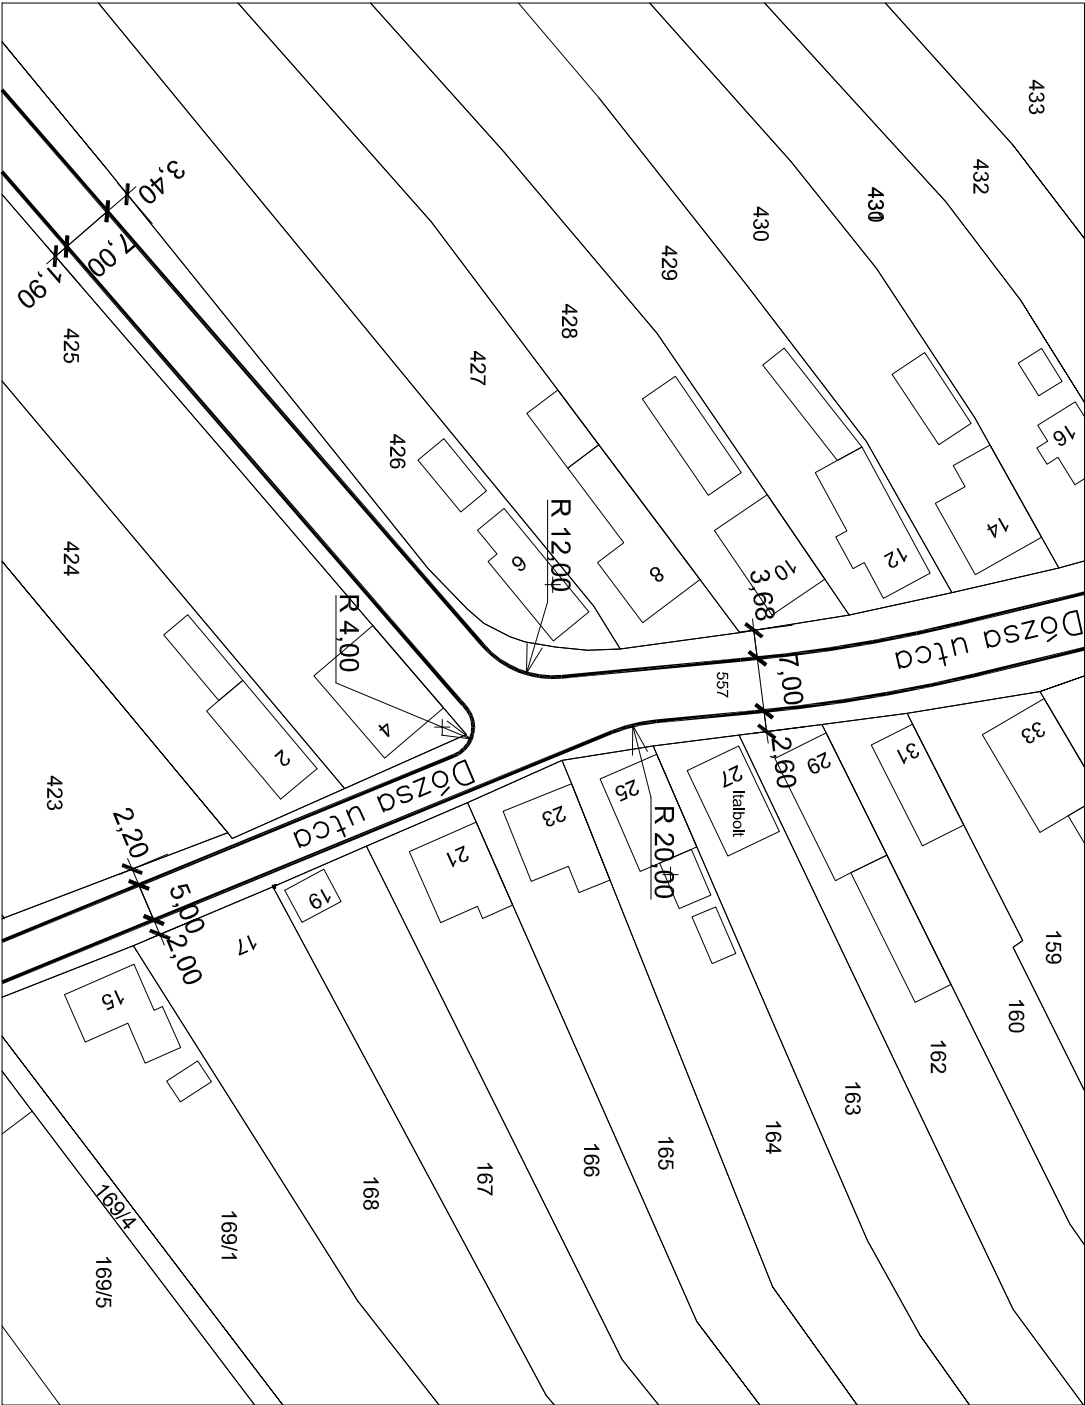

TERVEZŐ:	P-ART Studio Kft	DATUM:
MEGBÍZÓ:	Nyiregyházi Leányzó u. 78/3	2008. december hó
Kisvárosi község Polgármesteri Hivatal		A munka megnevezése:
TERVEZŐK:		Kisvárosi Csomópontok
VESESI ESTVÁN 11-1360125/2007/0208	VÁRASI JÓZSEF 11-1360125/2007/0208	ADAM VESZÉSI ESTVÁN 11-1360125/2007/0208
ARANYI ANDRÁS 06-30-154001	PRÉSZLER TAMÁS 06-30-154001	LEVÁRI LÁSZLÓ 06-30-154001
A rajz megnevezése: Csomópontok		LÉPTÉK: 1:500
		Térképszám: 7/2008.
		Rajzszám: