



Belterületi gyűjtőút B.V.c.
Országos mellékút, települési főút

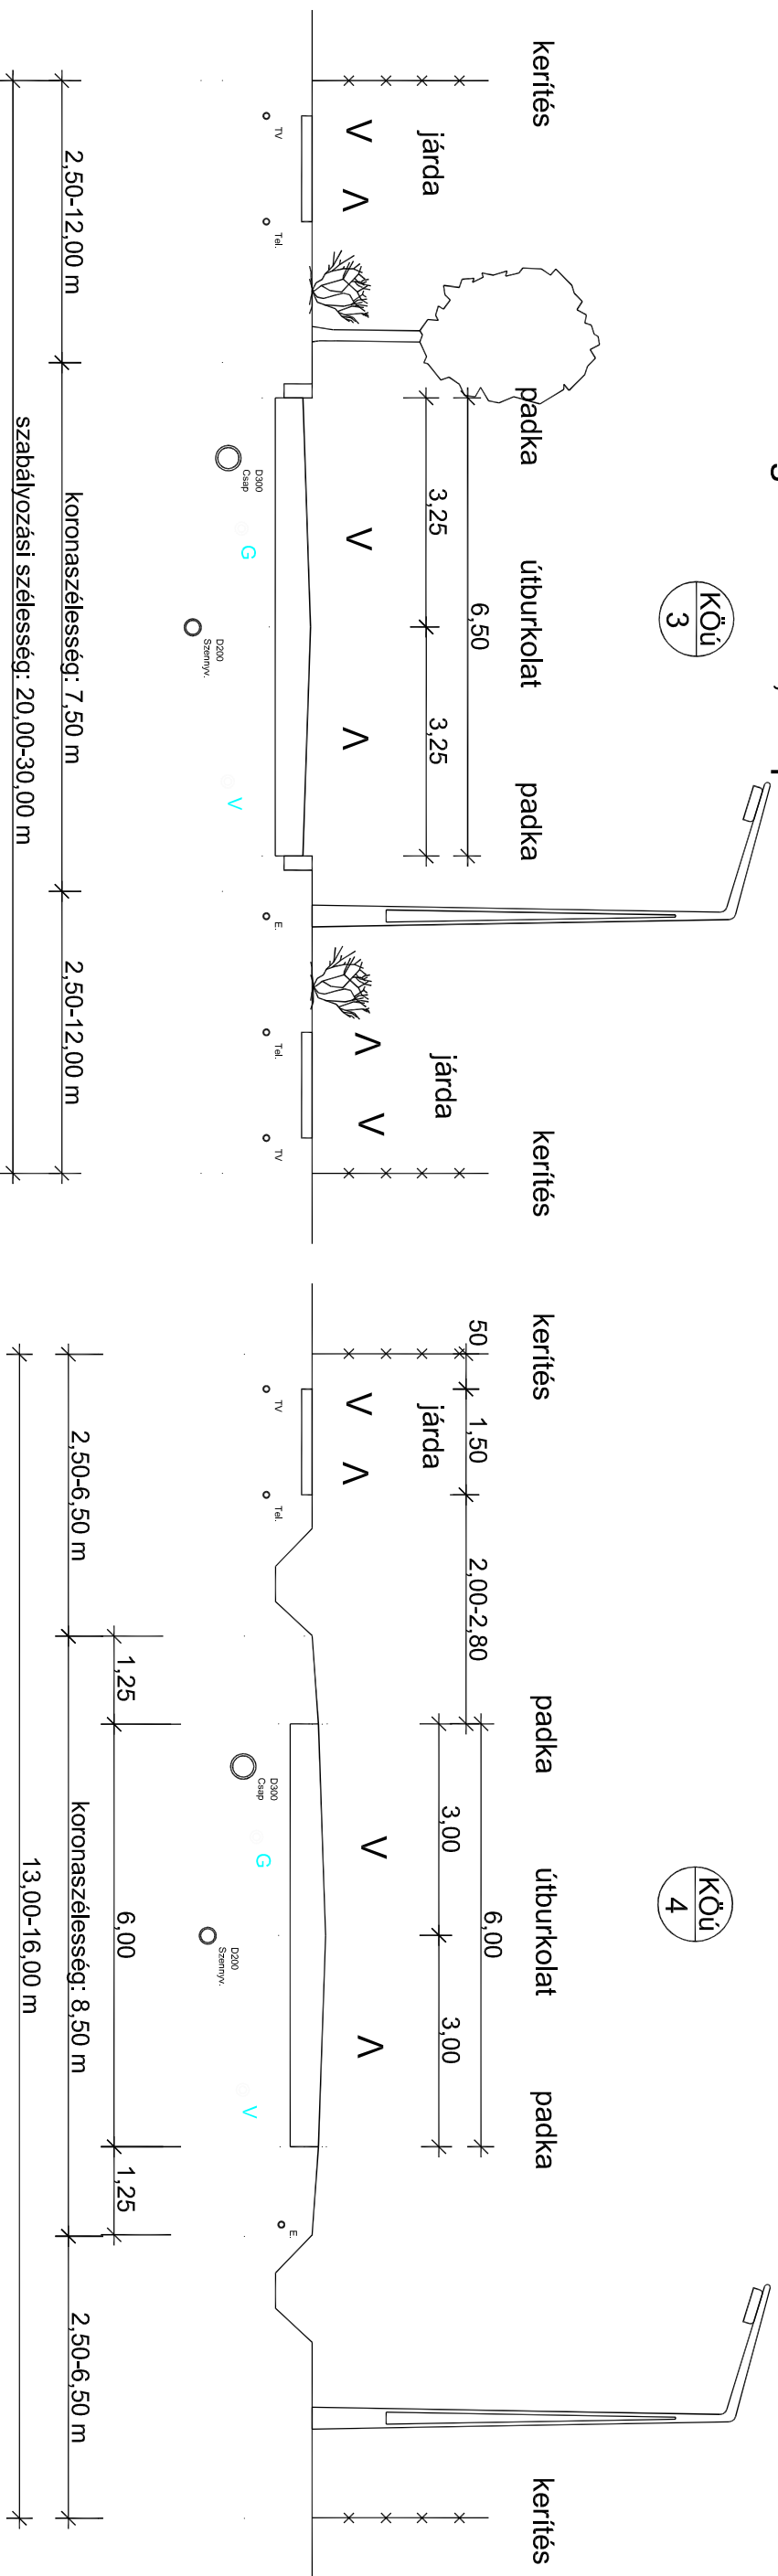

Belterületi gyűjtő út B.V.c

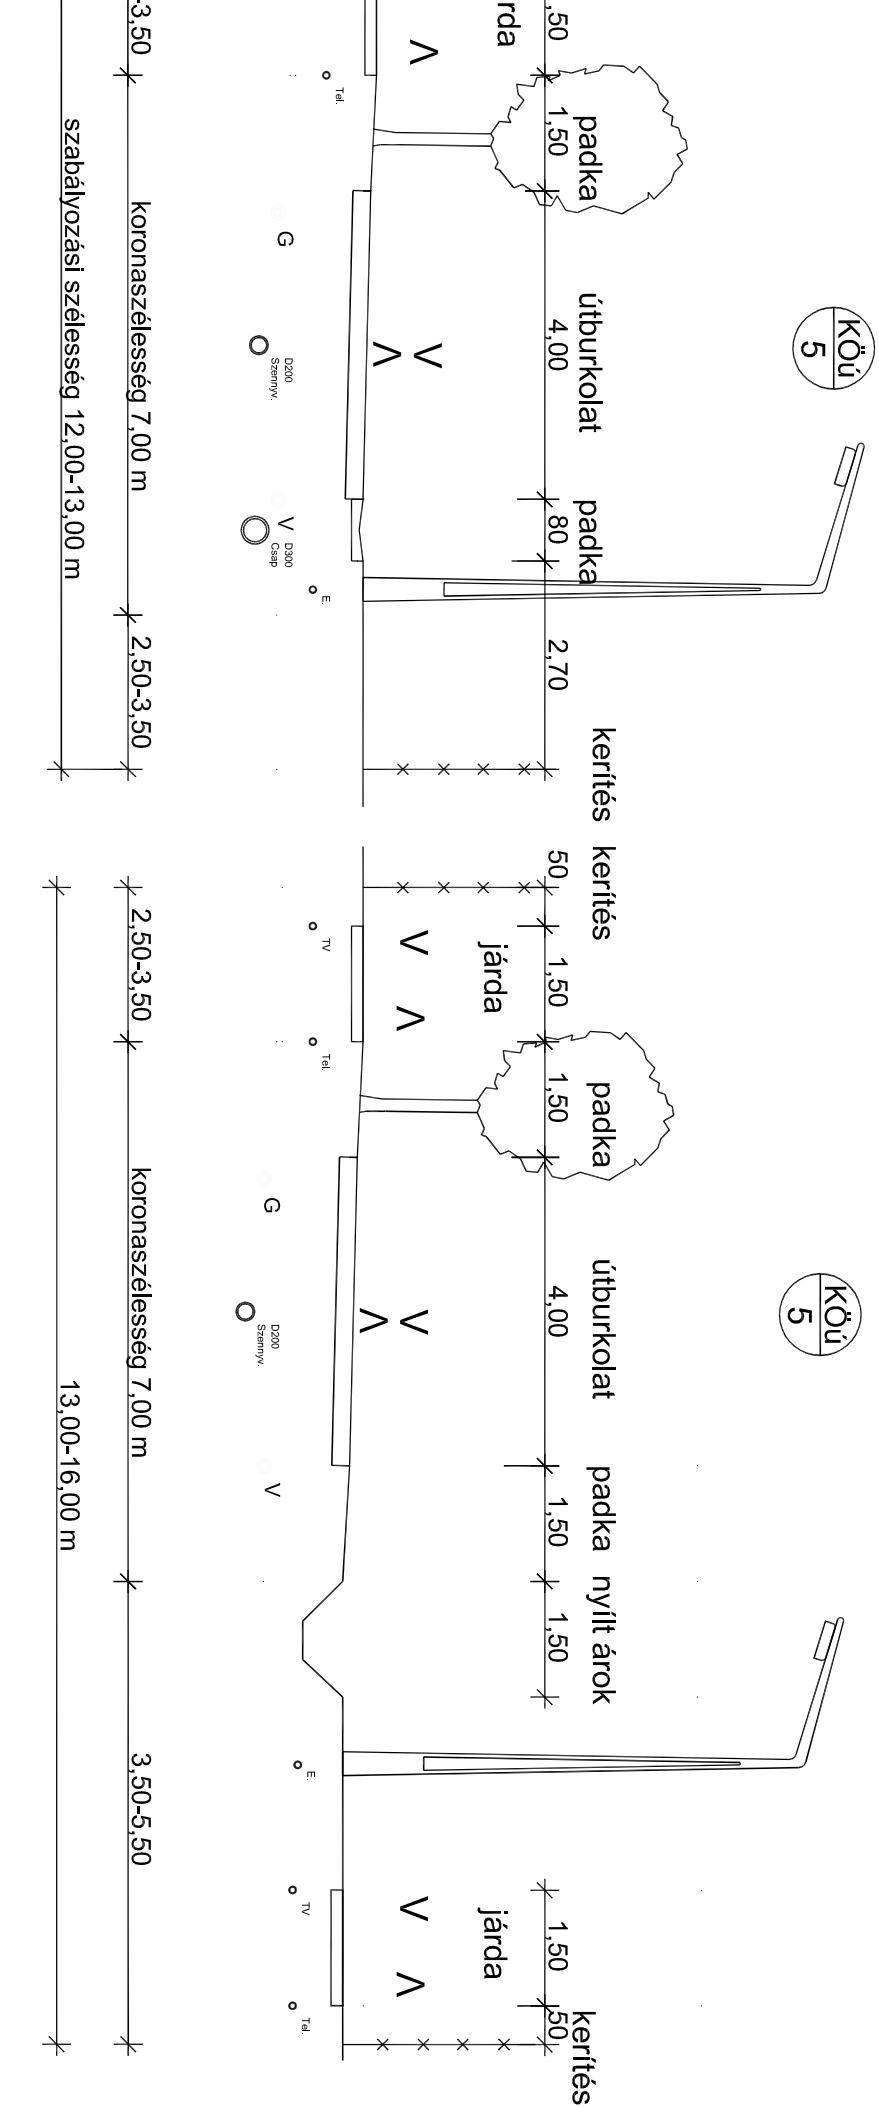

TERVEZŐ:	P-ART Stúdió Kft	DÁTUM:	2009. december hó
MÉGELŐZŐ:	Nyíregyháza, Lőgyező u. 78/3	A munka megnevezése :	
	Kisvársány Község Polgármesteri Hivatal	Kisvársány Keressziszelvények	
TERVEZŐK:			
VÉRES ISTVÁN vezető tervező TT-1-15-0125/2009/0006	VASAS KÁROLY okl. építésztervező KT-1-1-101) 09-0265	ADAM VERESS FERENC okl. építésztervező TT-1-15-0381	NAGYFALU ÁTTILA okl. építésztervező KT-1-15-0277/2009/0003
ANGYAL ANDRÁS okl. építésztervező EV-1-15-0403	PFÉFER TAMÁS vizsgázó építész mérnök TV-1-15-0024	LEVAI BELA kormánybiztos építész mérnök 09-0036	MAKTON PETER okl. kerékpártervező KT-1-15-0277/2009/0002
A rajz megnevezése:	Keressziszelvények	Lépték:	1:100
		Törzsszám:	7/2008.
		Rajzszám:	