KISVARSÁNY

KÖZLEKEDÉSFEJLESZTÉSI TERVLAP

M 1:10.000

JELMAGYARÁZAT

	Meglevő	Tervezett
Országos mellékút		
Tervezett kerékpárút		
Utak száma, iránya		Magyarország 4143
Rekultiválandó területek határa		
Dísztér		
Tervezett gyalogút		
Településkép védelem		

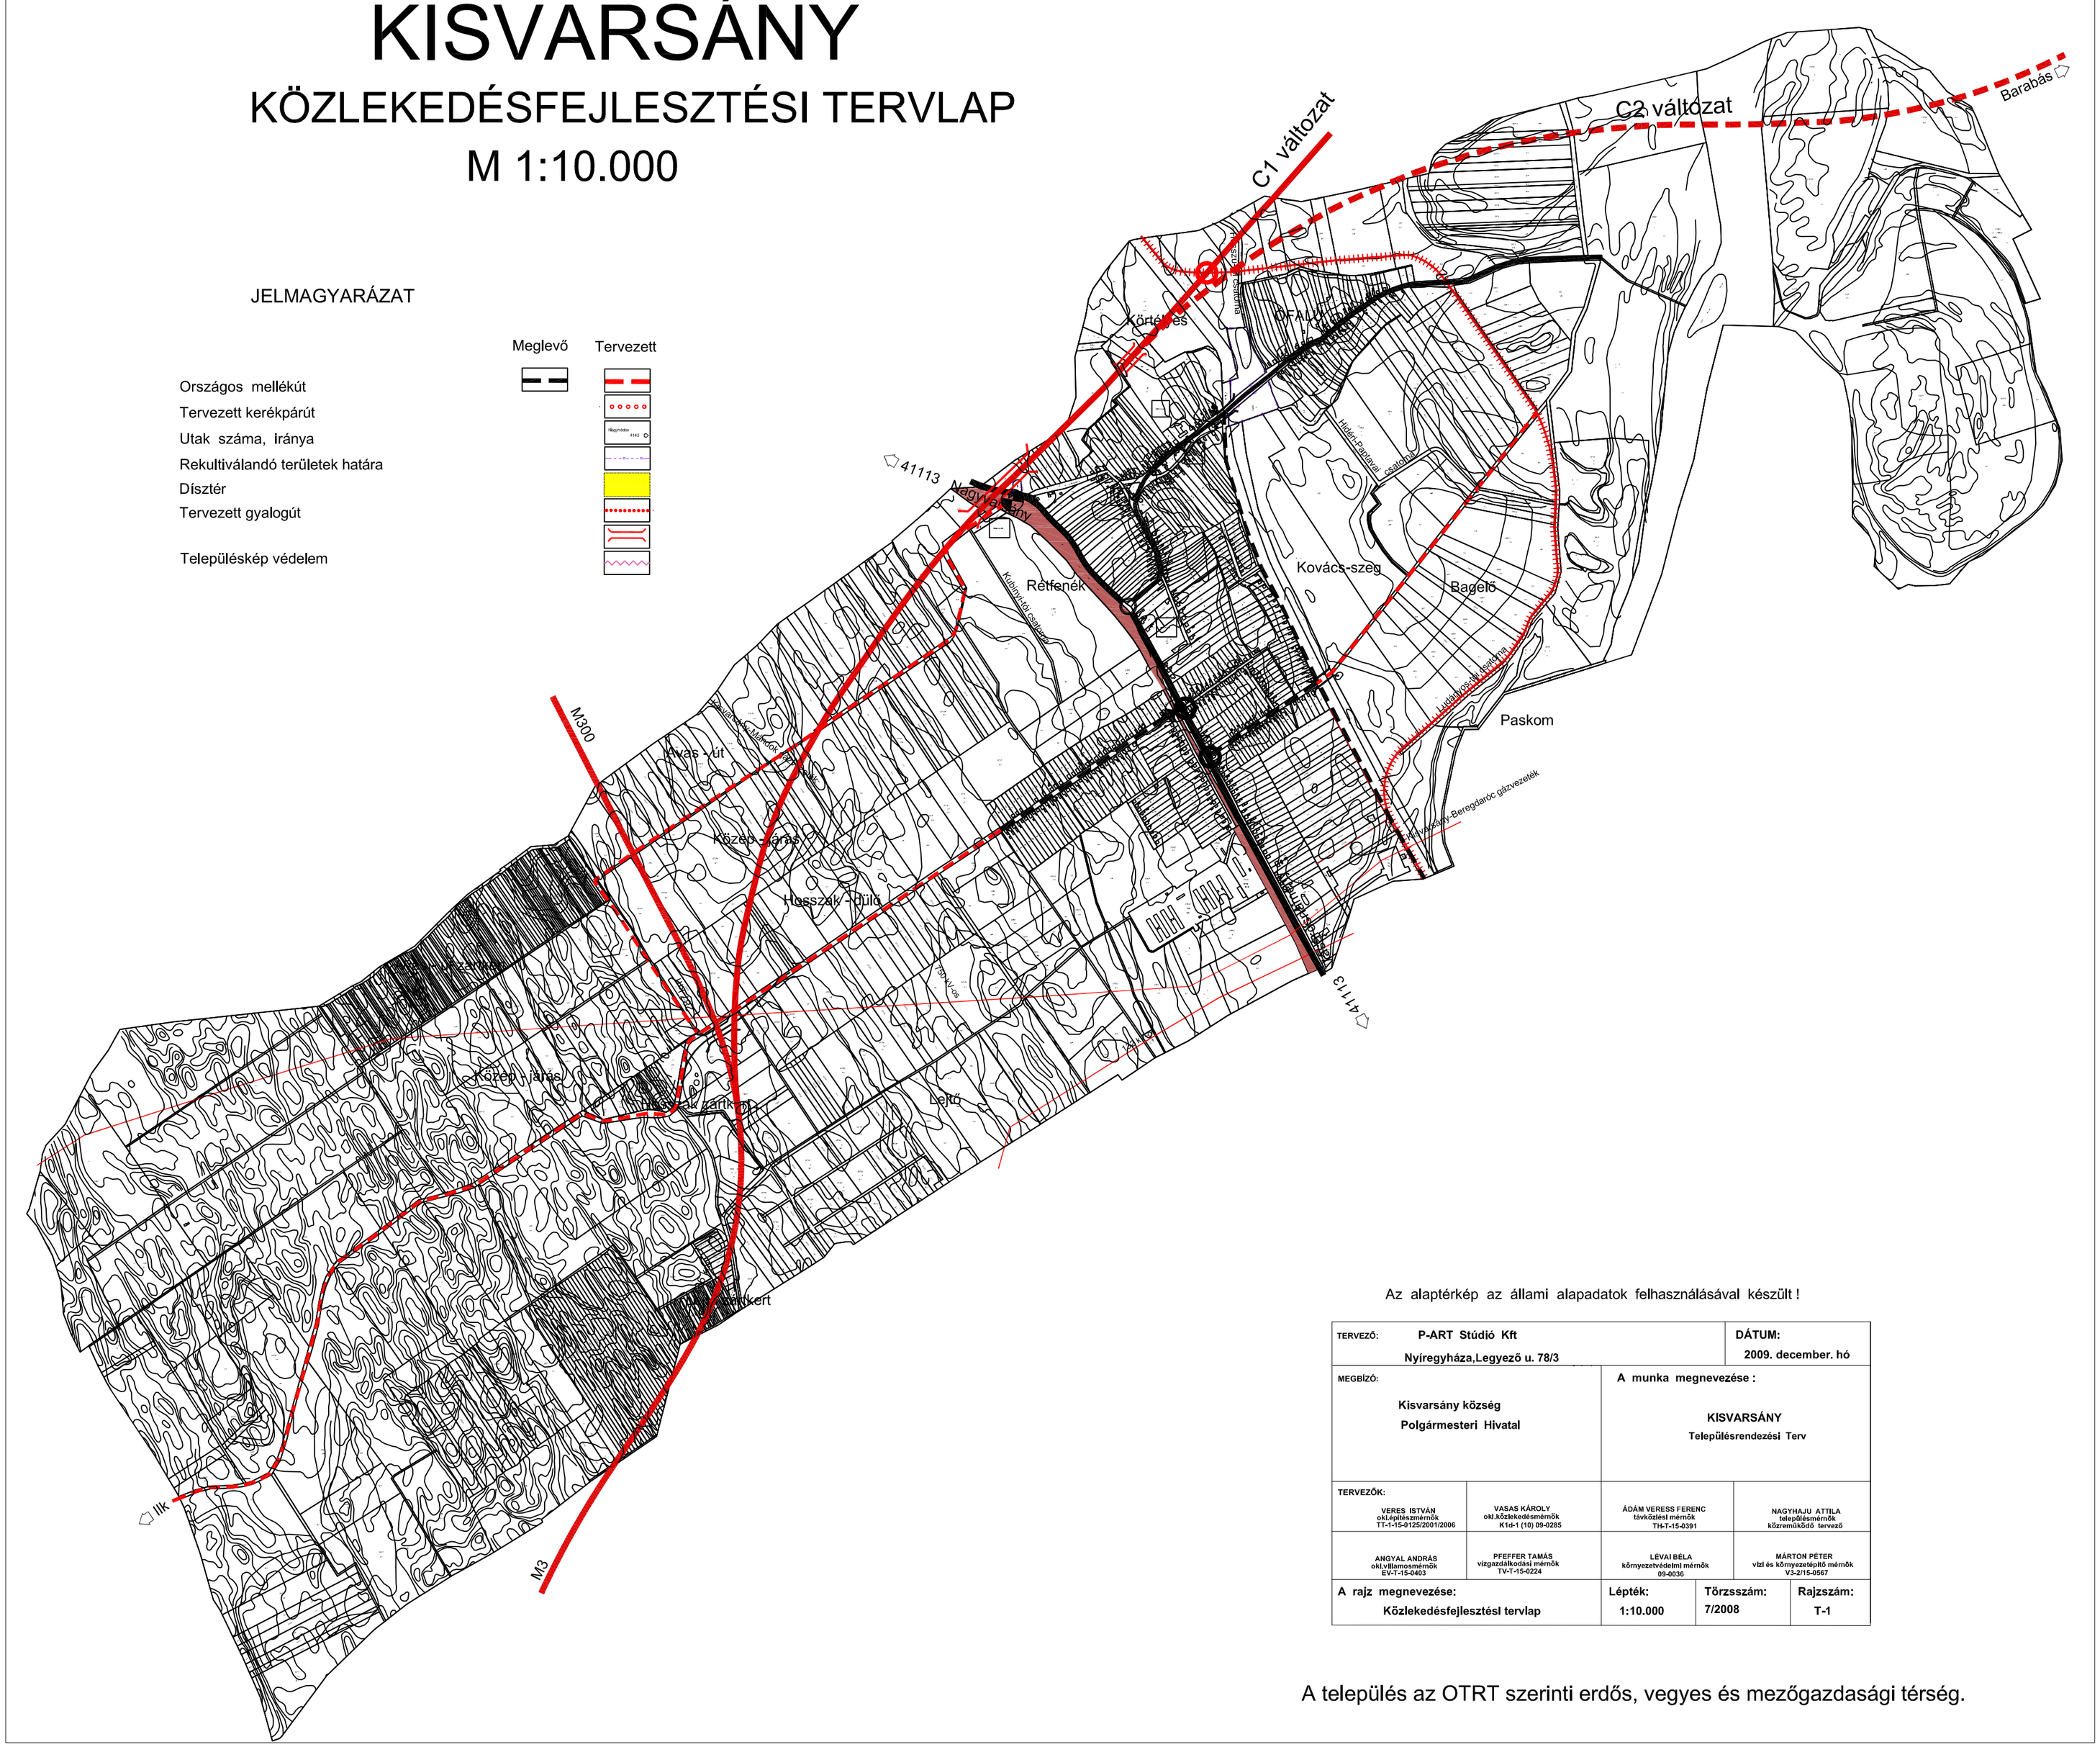

Az alaptérkép az állami alapadatok felhasználásával készült !

TERVEZŐ: P-ART Stúdió Kft Nyíregyháza,Legyező u. 78/3			DÁTUM: 2009. december. hó
MEGBÍZÓ: Kisvarsány község Polgármesteri Hivatal		A munka megnevezése : KISVARSÁNY Településrendezési Terv	
TERVEZŐK: VERES ISTVÁN okLépítészmérnök TT-I-15-0125/2001/2006	VASAS KÁROLY okl.közlekedésmérnök K1d-1 (10) 09-0285	ÁDÁM VERESS FERENC távközlést mérnök TH-T-15-0391	NAGYHAJU ATTILA településmérnök közreműködő tervező
ANGYAL ANDRÁS oKLv.villamosmérnök EV-T-15-0403	PFEFFER TAMÁS vízgazdálkodási mérnök TV-T-15-0224	LÉVAI BÉLA környezetvédelmi mérnök 09-0036	MÁRTON PÉTER vízi és környezetépítő mérnök V3-2/15-0567
A rajz megnevezése: Közlekedésfejlesztésl tervlap		Léptéк: 1:10.000	Törzsszám: 7/2008
			Rajzszám: T-1

A település az OTRT szerinti erdős, vegyes és mezőgazdasági térség.